



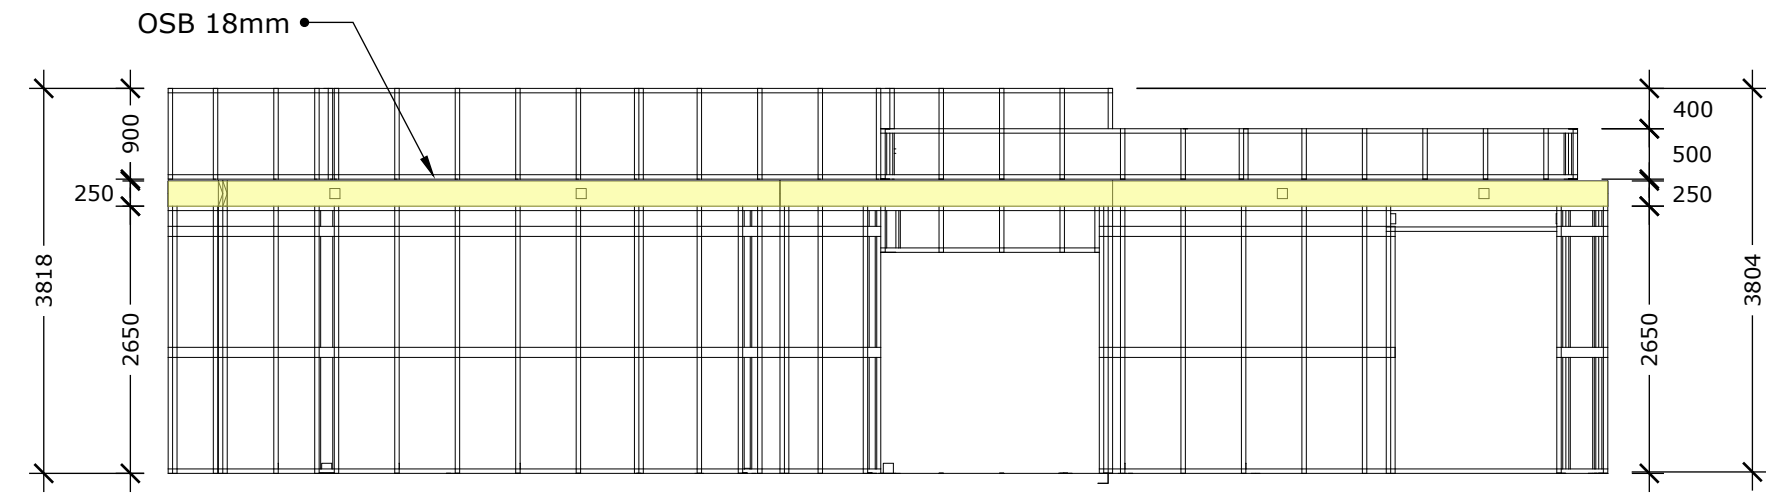

Legenda:

Laje 250mm

1 ALÇADO
E 10 1:75

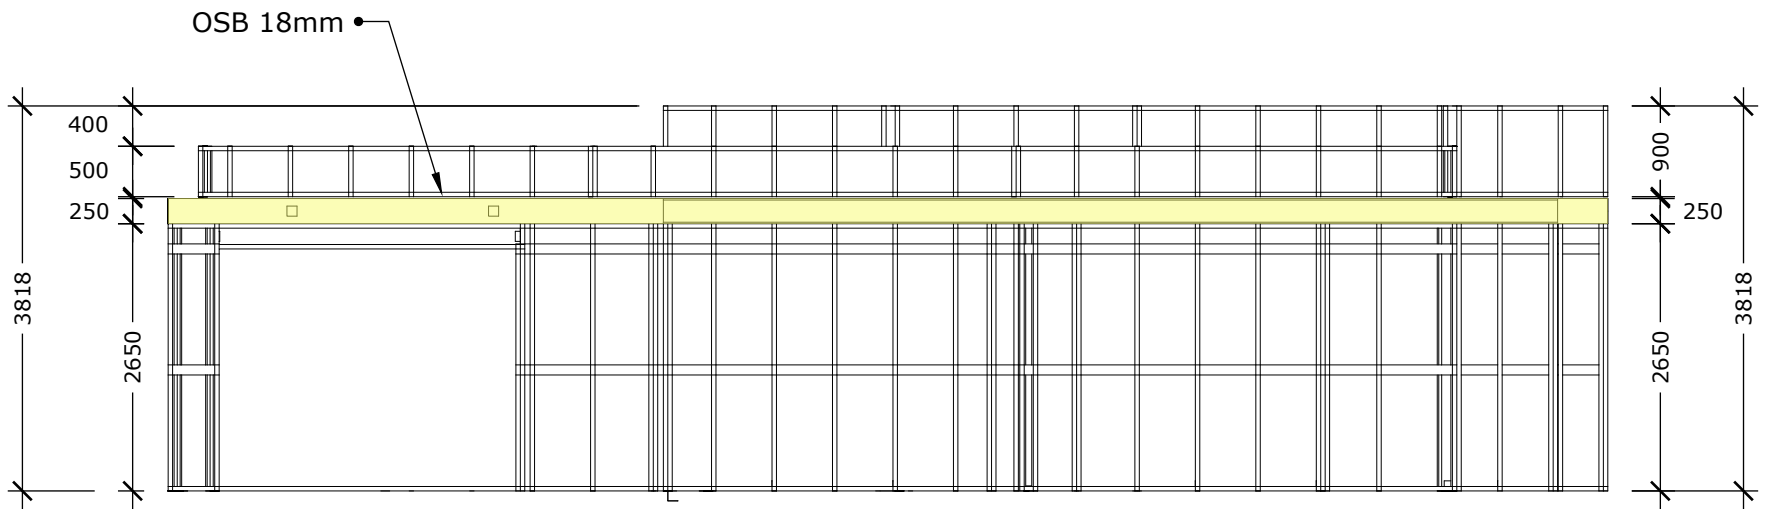

2 ALÇADO
E 10 1:75

QUANTTE^{LSF}

WWW.QUANTTE.COM
+351.911.178.628
QUANTTE@QUANTTE.COM
LEIRIA - PORTUGAL

REVISÃO
00
DATA
Dez 17

RESPONSÁVEL TÉCNICO
AT responsável tecnico
DESENHO
AT Nome desenhista

LOCALIZAÇÃO
AT Localização
PROJETO Nº.
AT numero projeto

OBRA
AT Nome da obra
AT Nome cliente
DESCRIÇÃO
ALÇADO

E

10