



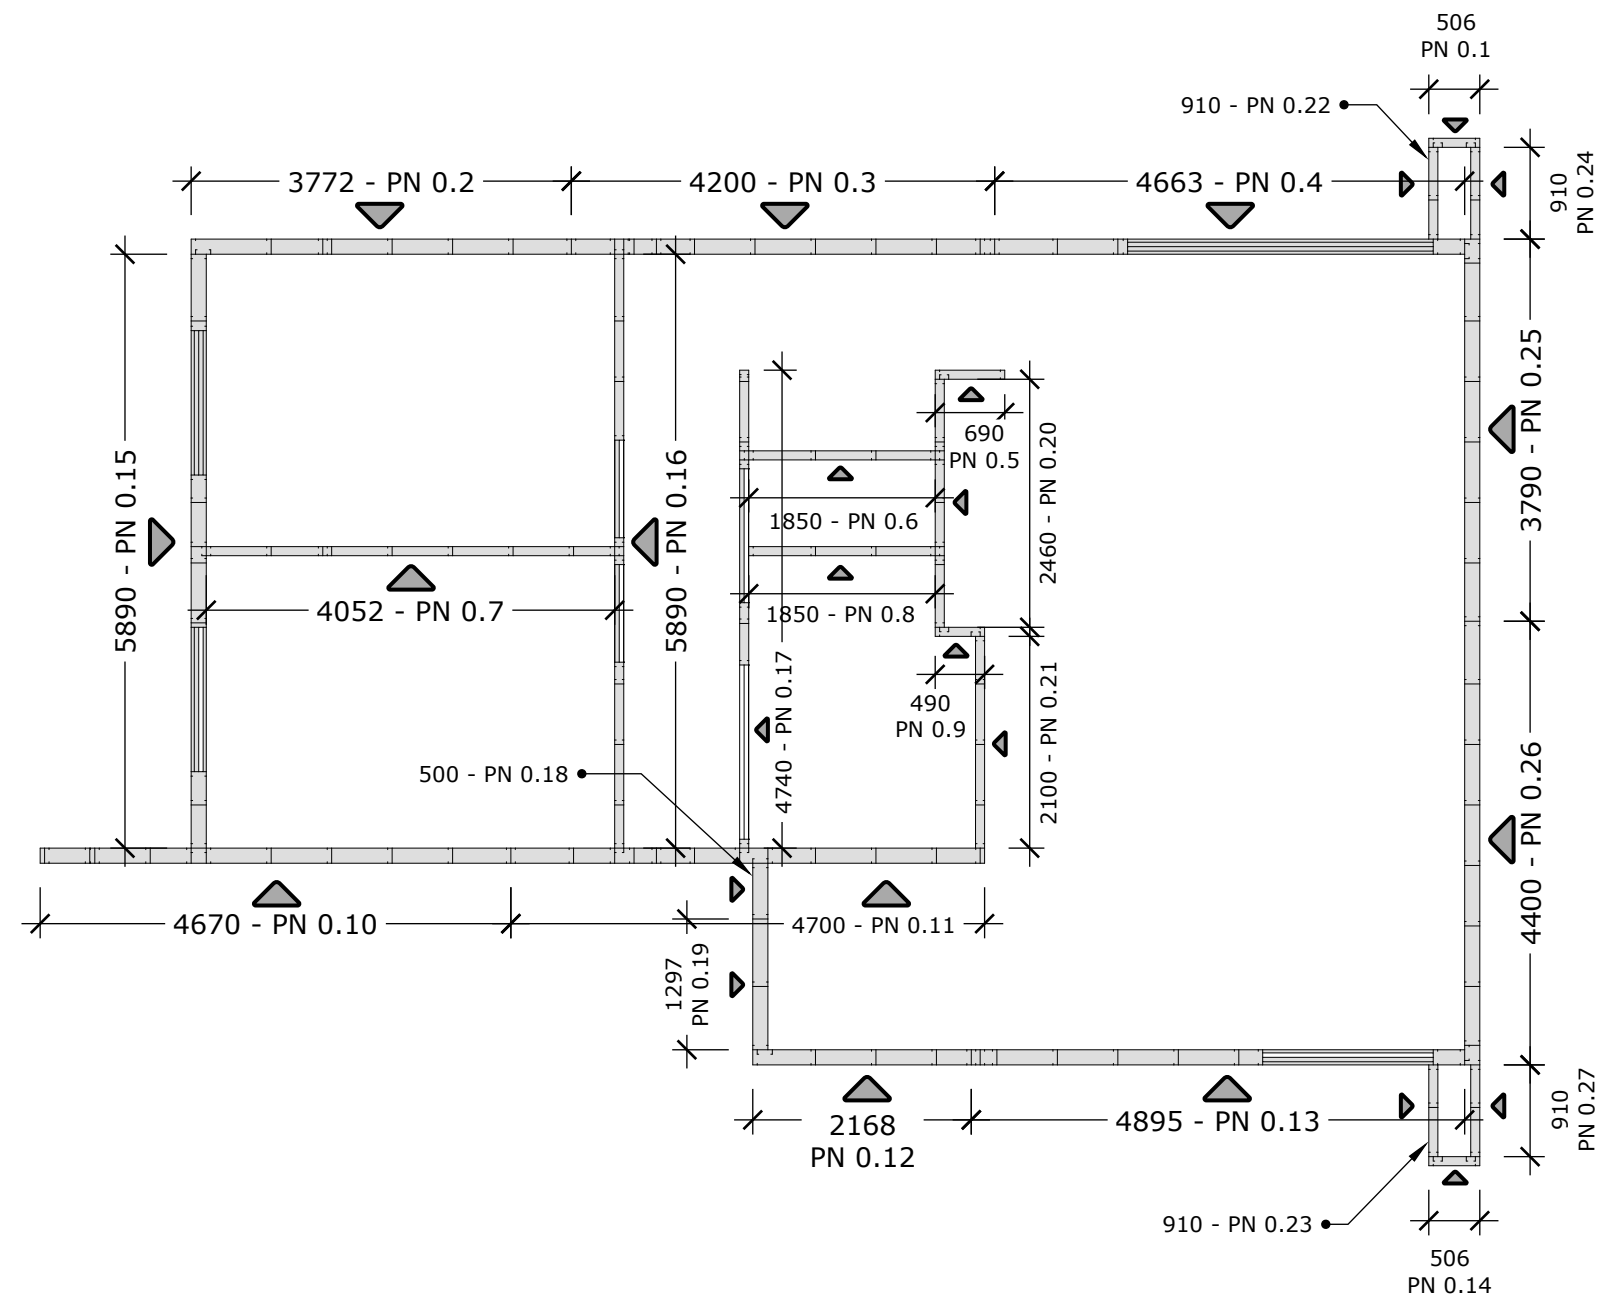


1 PLANTA BAIXA-0
E 03 1:75

Legenda:

- Painel de parede 90/150mm
- Vista do painel

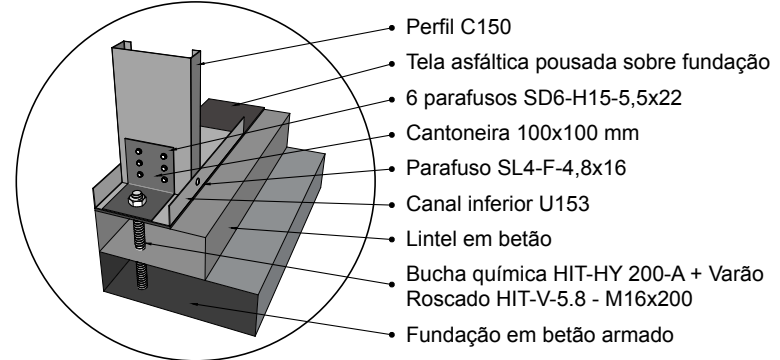

2 Pormenor ancorarem da estrutura
E 03 Sem escala

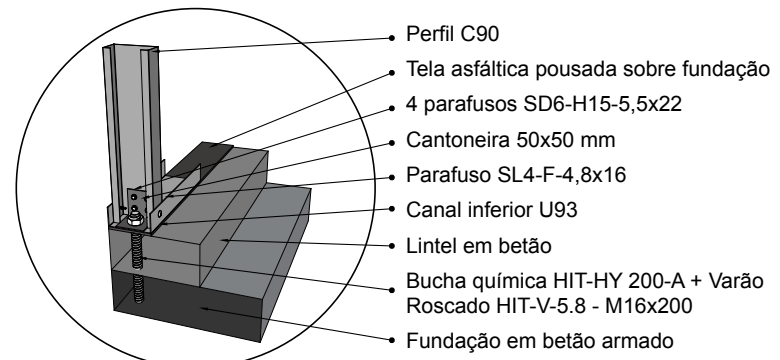

3 Pormenor ancorarem da estrutura
E 03 Sem escala