



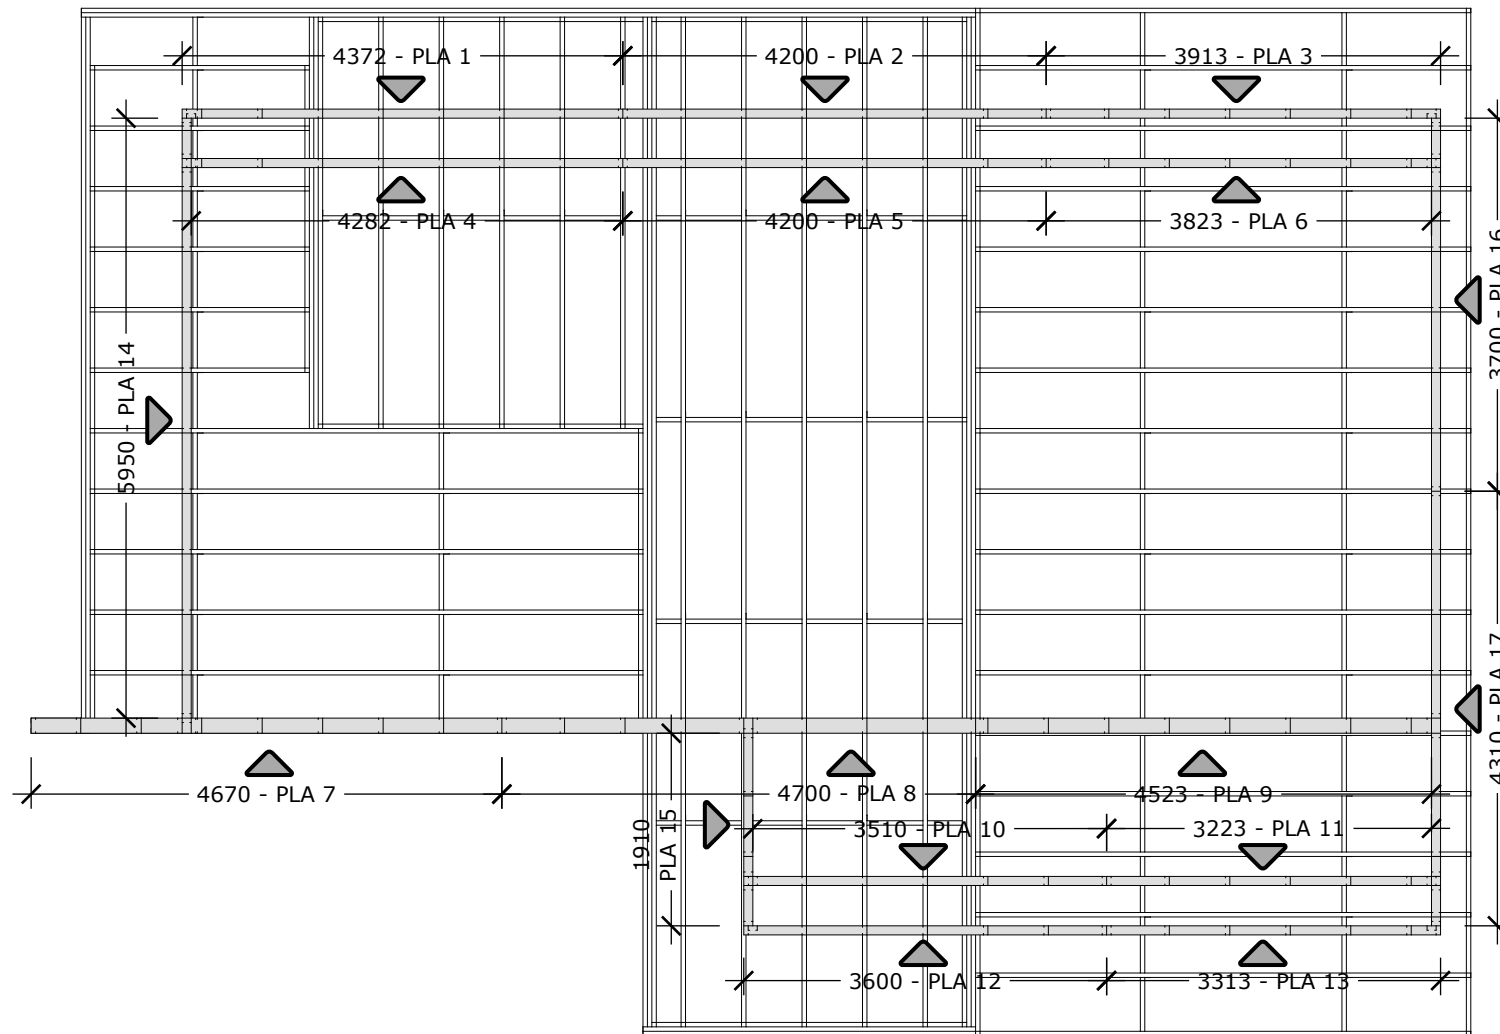

1 PLATIBANDA
E 07 1:75


Legenda:

- Laje 1
- Painéis de platibanda 90mm
- Vista do painel

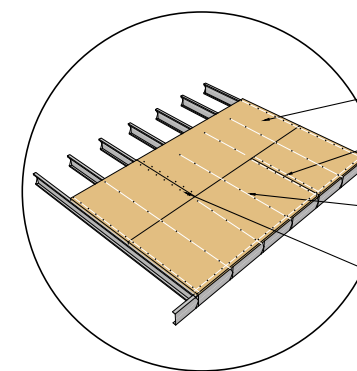

- Placas OSB 18mm
- As juntas devem sempre ser feitas apoiada sobre os perfis
- Na parte central dos painéis utilizar parafusos com alheia 4,8x50mm a cada 30cm
- Na borda dos painéis utilizar parafusos SC2/21-PH2-4,2X30 a cada 15cm

2 Pormenor fixação OSB laje
E 07 Sem escala

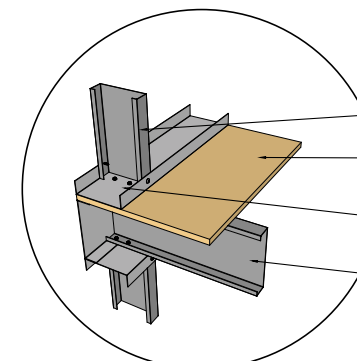

- Estrutura do painel superior parede/platibanda/cobertura
- OSB 18mm
- Utilizar 2 parafuso SD14-H15-5,5x32 para unir canal inferior do painel ao perfil C da laje
- Estrutura da laje

3 Pormenor fixação sobre OSB
E 07 Sem escala