



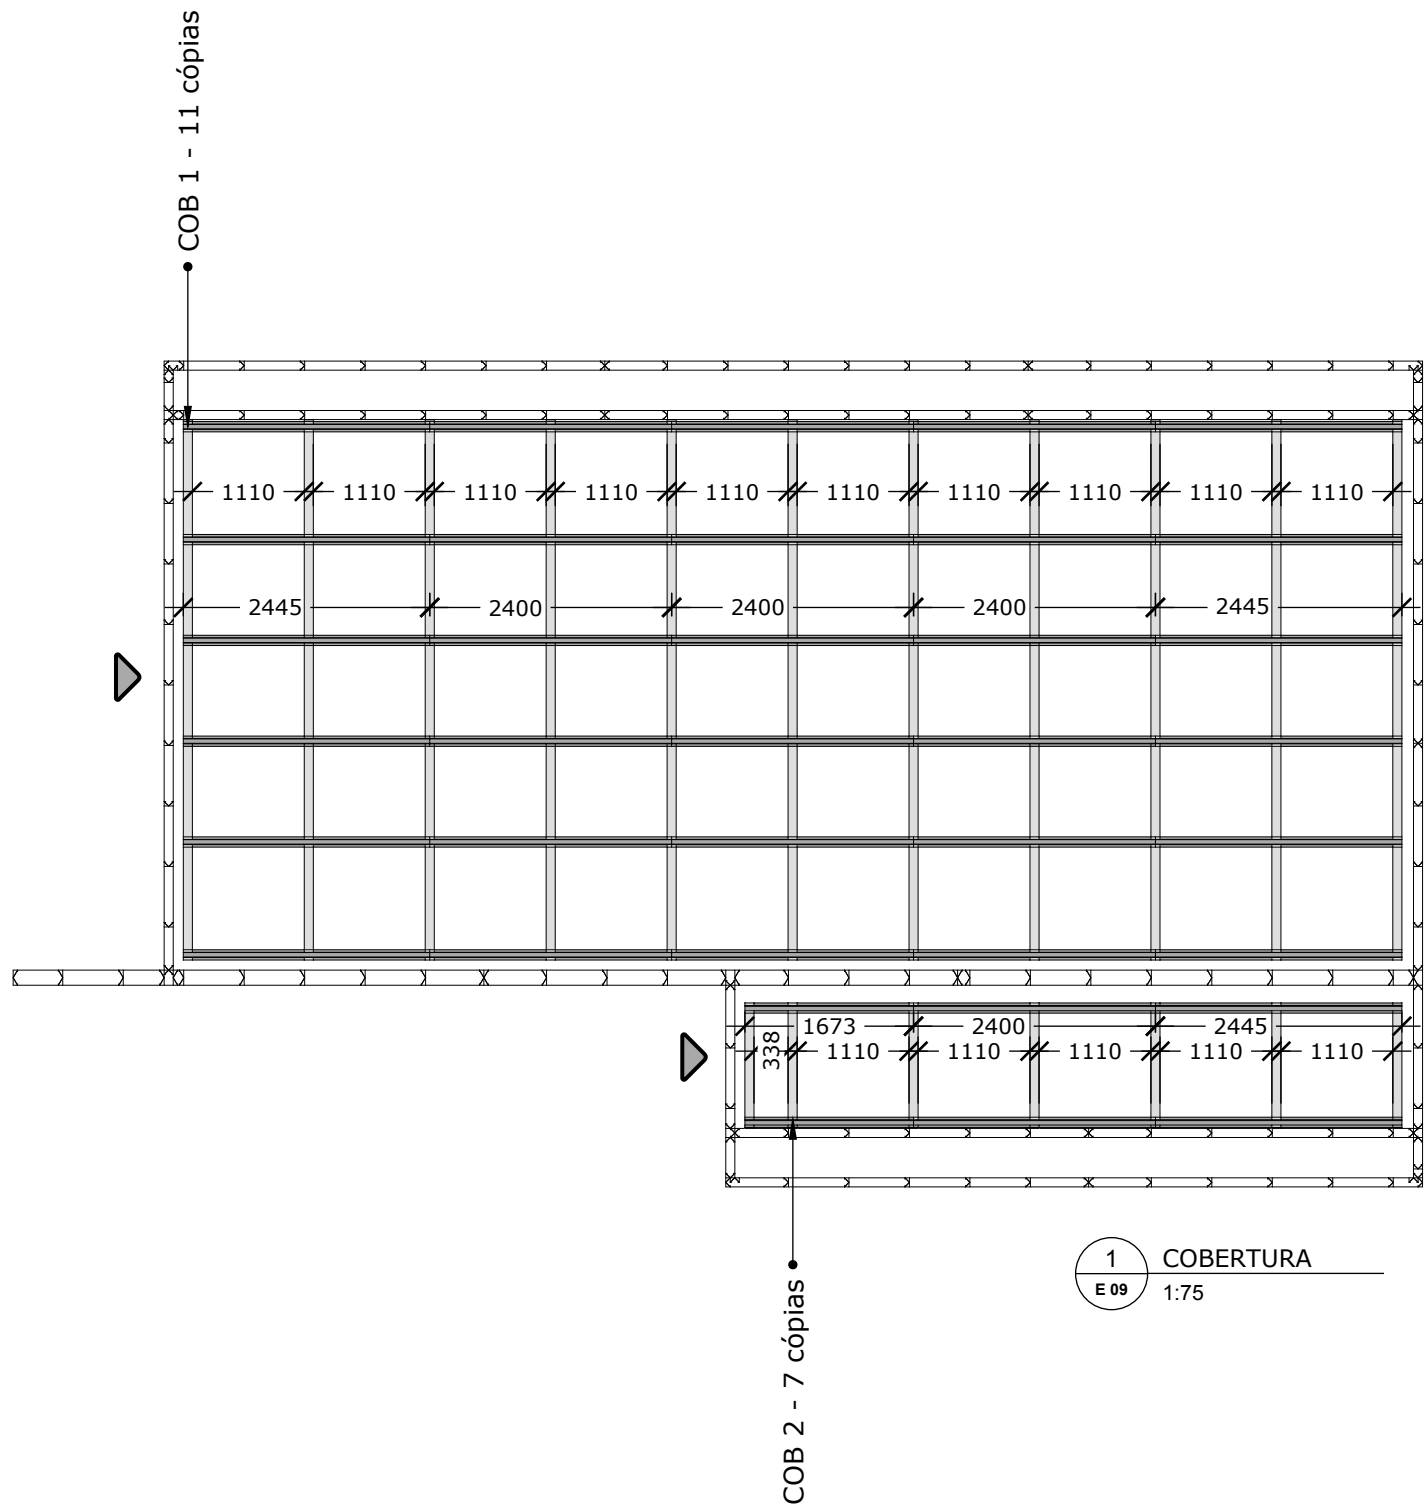

Legenda:

- Painéis de platibanda
- Painéis de cobertura 90mm
- Perfil cartola

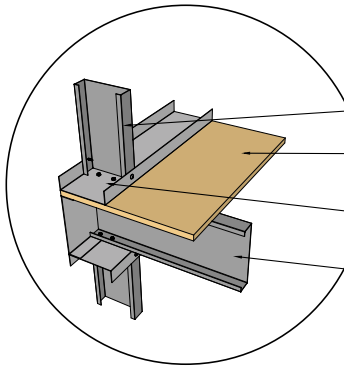

- Estrutura do painel superior parede/platibanda/cobertura
- OSB 18mm
- Utilizar 2 parafuso SD14-H15-5,5x32 para unir canal inferior do painel ao perfil C da laje
- Estrutura da laje

2 Pormenor fixação sobre OSB
E 09 Sem escala

QUANTTE LSF

WWW.QUANTTE.COM
+351.911.178.628
QUANTTE@QUANTTE.COM
LEIRIA - PORTUGAL

REVISÃO 00
DATA Dez 17

RESPONSÁVEL TÉCNICO
AT responsável tecnico
DESENHO
AT Nome desenhista

LOCALIZAÇÃO
AT Localização
PROJETO NO.
AT numero projeto

OBRA
AT Nome da obra
AT Nome cliente
DESCRIÇÃO
COBERTURA

E

09